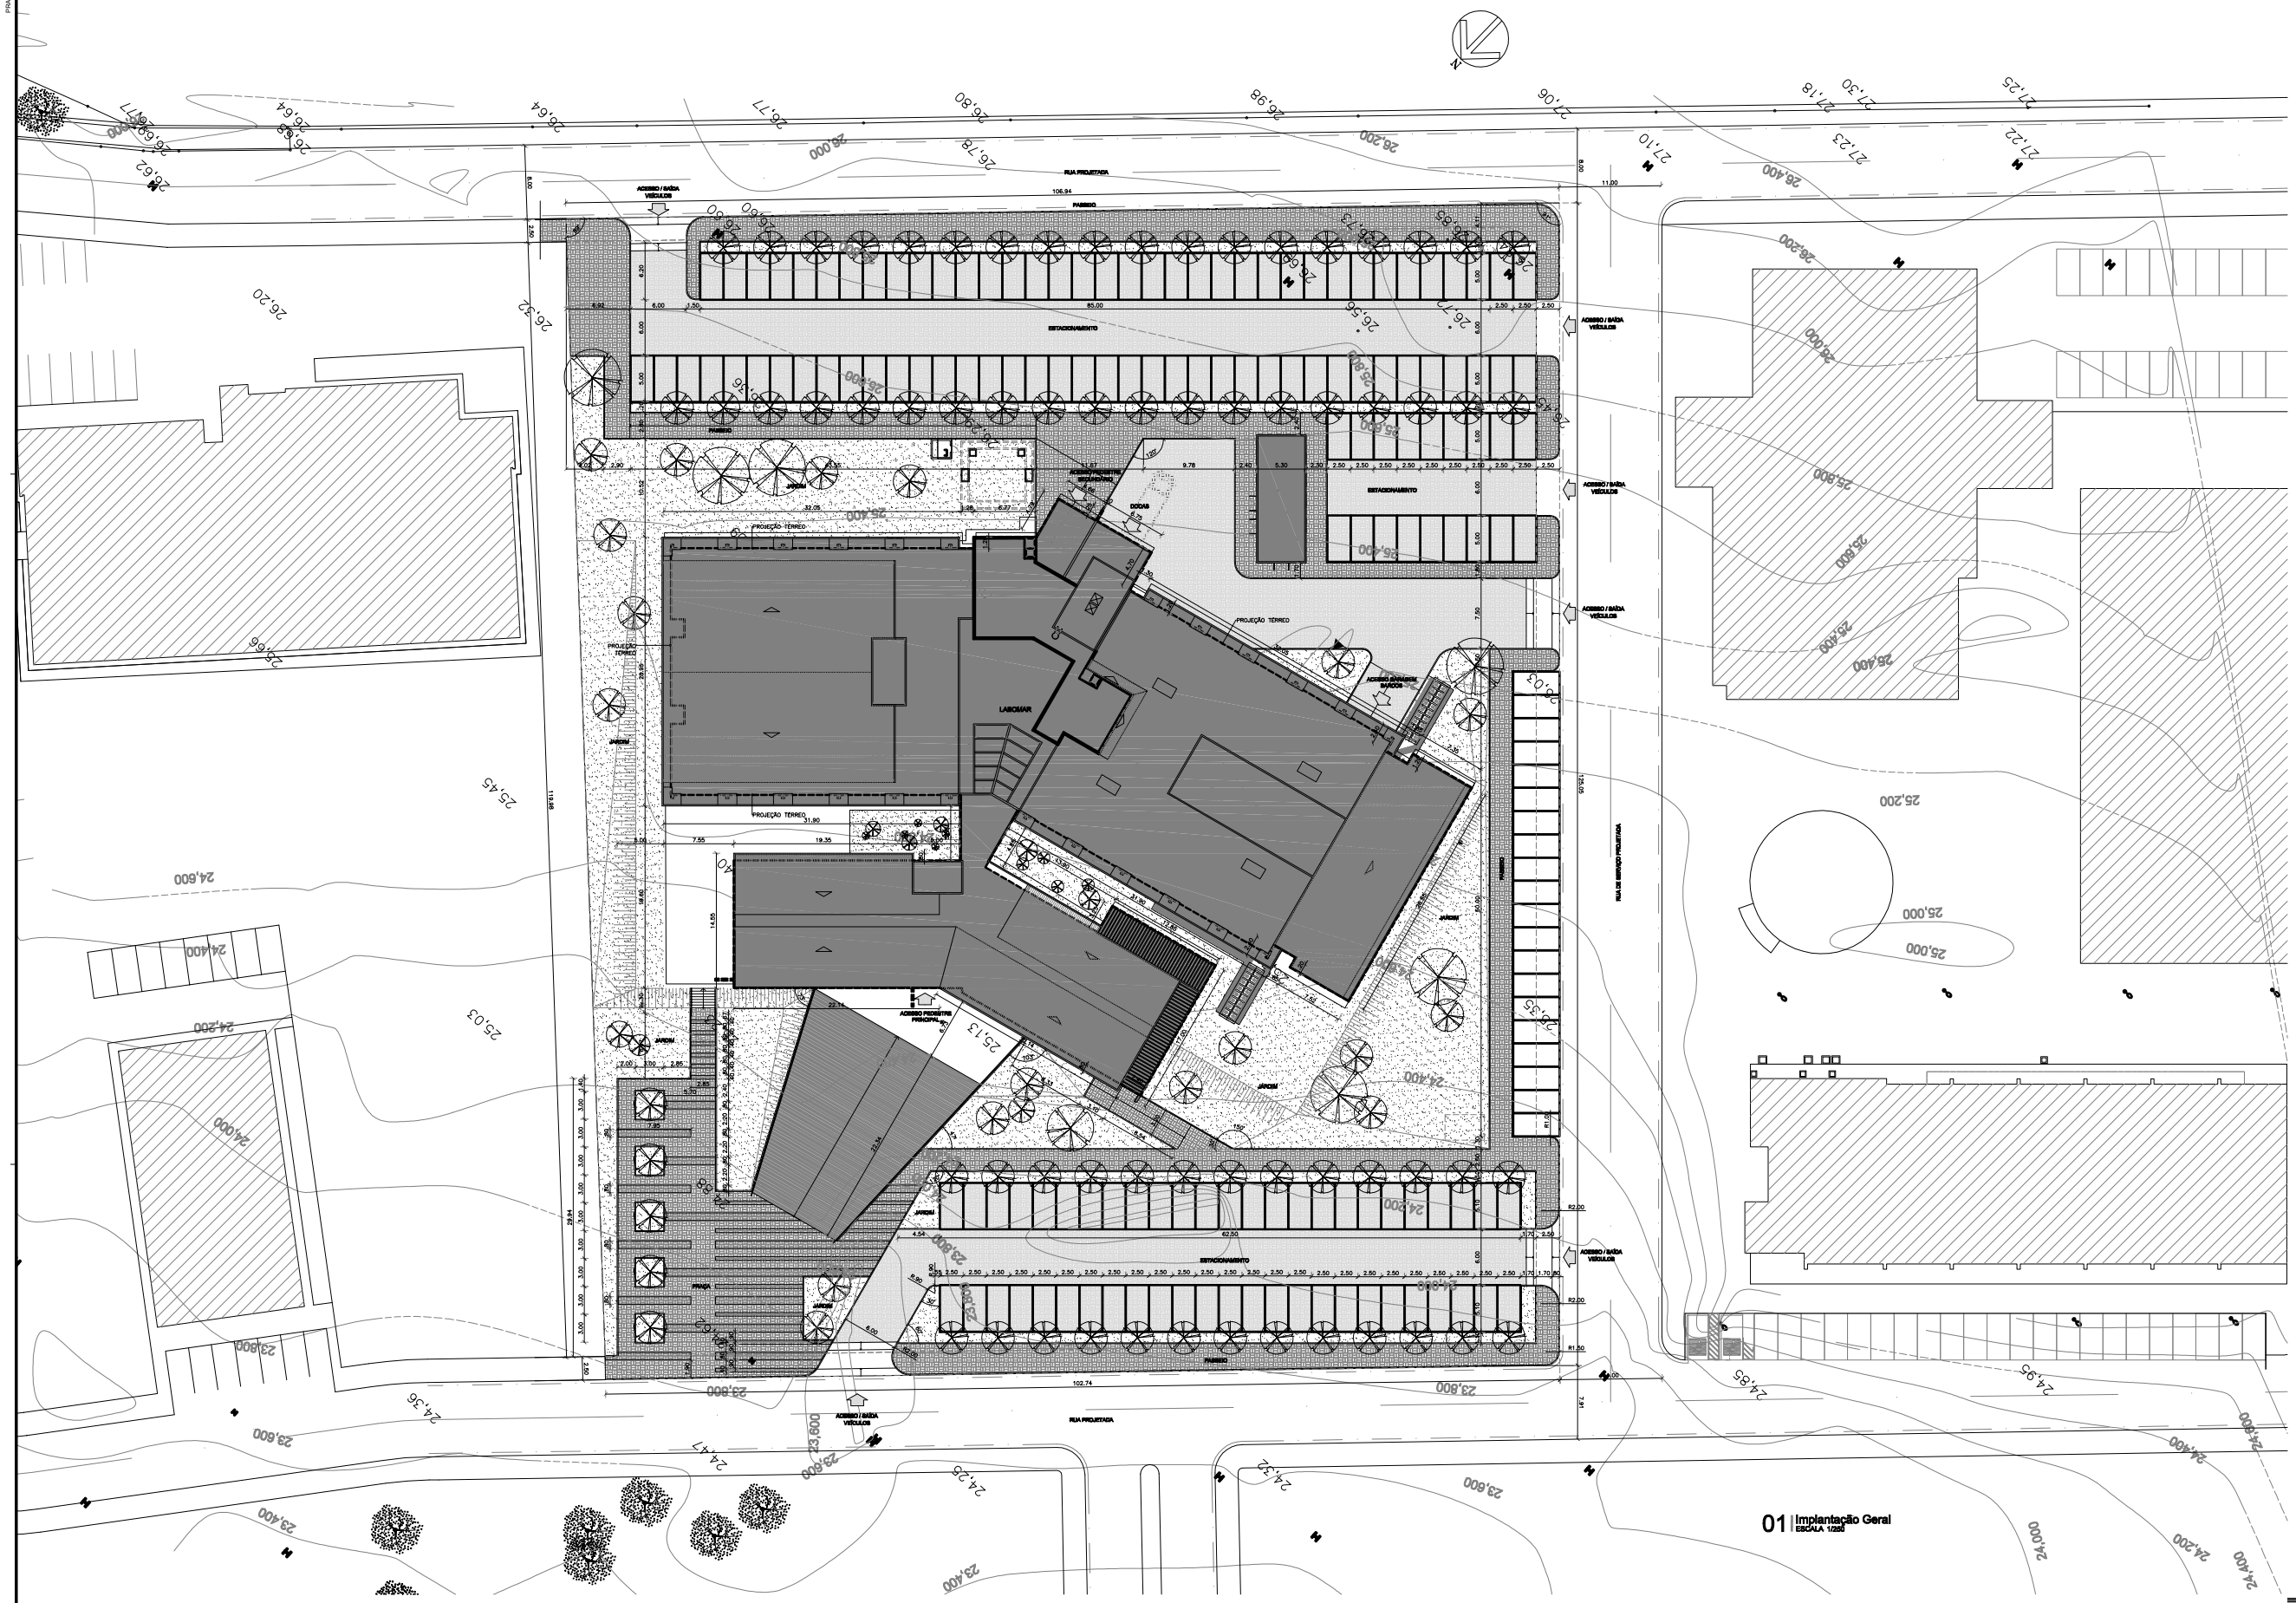

01 | Implantação Geral
ESCALA 1/250

ELEMENTOS URBANÍSTICOS EXISTENTES

- MEIO-FIO
- 10.10 TOPOGRAFIA DO TERRENO
- EDIFICAÇÕES EXISTENTES OU PREVISTAS

QUADRO DE ÁREAS

TERRENO	12279.00m²
TÉRREO	3600.00m²
1º PAVIMENTO	2664.00m²
2º PAVIMENTO	2655.00m²
3º PAVIMENTO	2070.00m²
4º PAVIMENTO	2070.00m²
LAJE TECNICA/CX D'ÁGUA	132.00m²
ÁREA TOTAL CONSTRUÍDA	13291.00m²
TAXA DE OCUPAÇÃO	22.47%
INDICE DE APROVEITAMENTO	1.08
TAXA DE PERMEABILIDADE	28.76%

UNIVERSIDADE FEDERAL DO CEARÁ
SUPERINTENDÊNCIA DE INFRAESTRUTURA
Av. Mister Hull s/n, Bloco 301, Campus do Pici Tel. 3366.8550/3366.8551 | Fax:3366.8547
COORDENADORIA DE PROJETOS E OBRAS | DIVISÃO DE ESTUDOS E PROJETO

edifício: INSTITUTO DE CIÊNCIAS DO MAR | número | unidade: PR-PG | can

Arquitetura e Coordenação
ARCHITECTUS
ELTON TIMBÓ
CAU/BR 6646
MARIANA FURLANI
CAU/BR 83813
RICARDO SABOIA
CAU/BR 73

PROJETO EXECUTIVO DE ARQUITETURA

DESENHO DA PRANCHA:
01 Implantação Geral
02
03

PRANCHA: 001 / 060

ETAPA: PE

Responsável Técnico: Antonio Elton Timbó Farias – RNP A31646-6
Co-Responsável: Paulo Ricardo Saboia de Queiroz – RNP A31755-1

DESENHO: Waldeia | CAD-PROJETO\01\ARQ\PRANCHAS\31-0 | REVISÃO: 01
Mac | ARC-21 | SETEMBRO / 2015

C:\PC_02_ARQ\ENVIO\LABOMAR_001_IMPLANTAÇÃO_R01.DWG