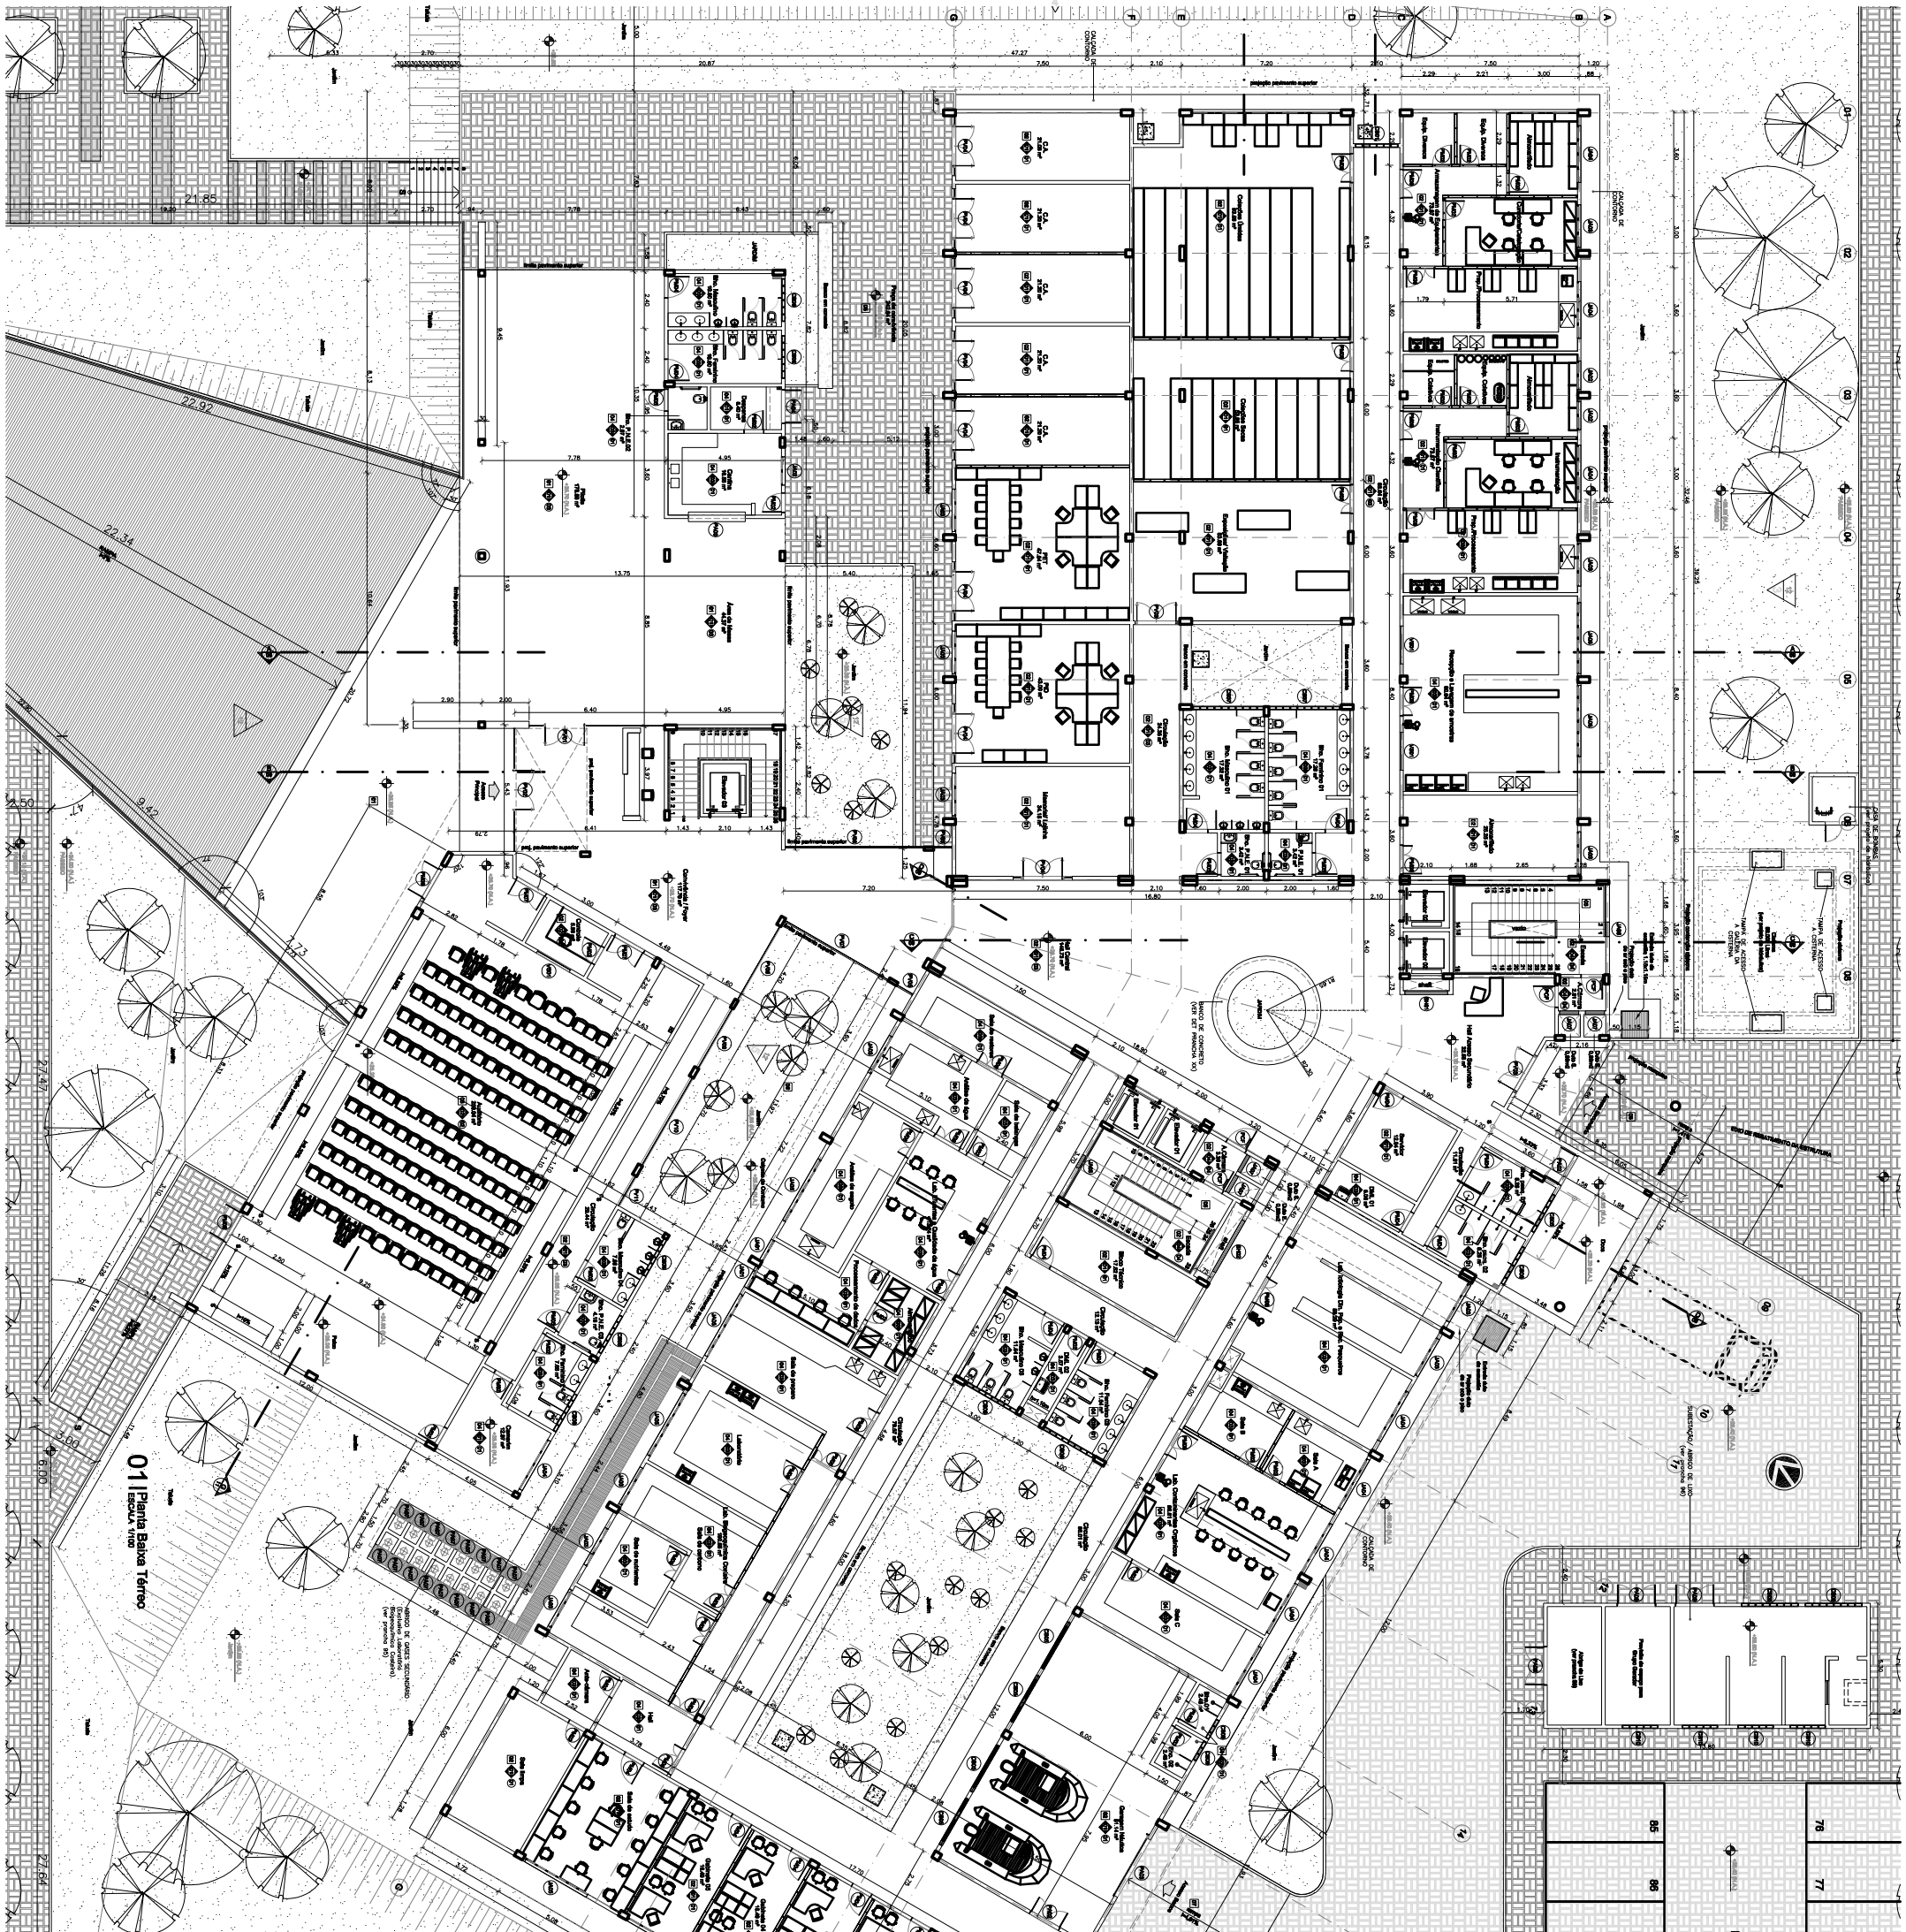
01 | Planta Baixa Térreo
ESCALA 1/100
Estacionamento
78
79
80
81
82
83
84
85
86
87
88
89
90
91
92
93
94
95
96
97
98
99
00
01
