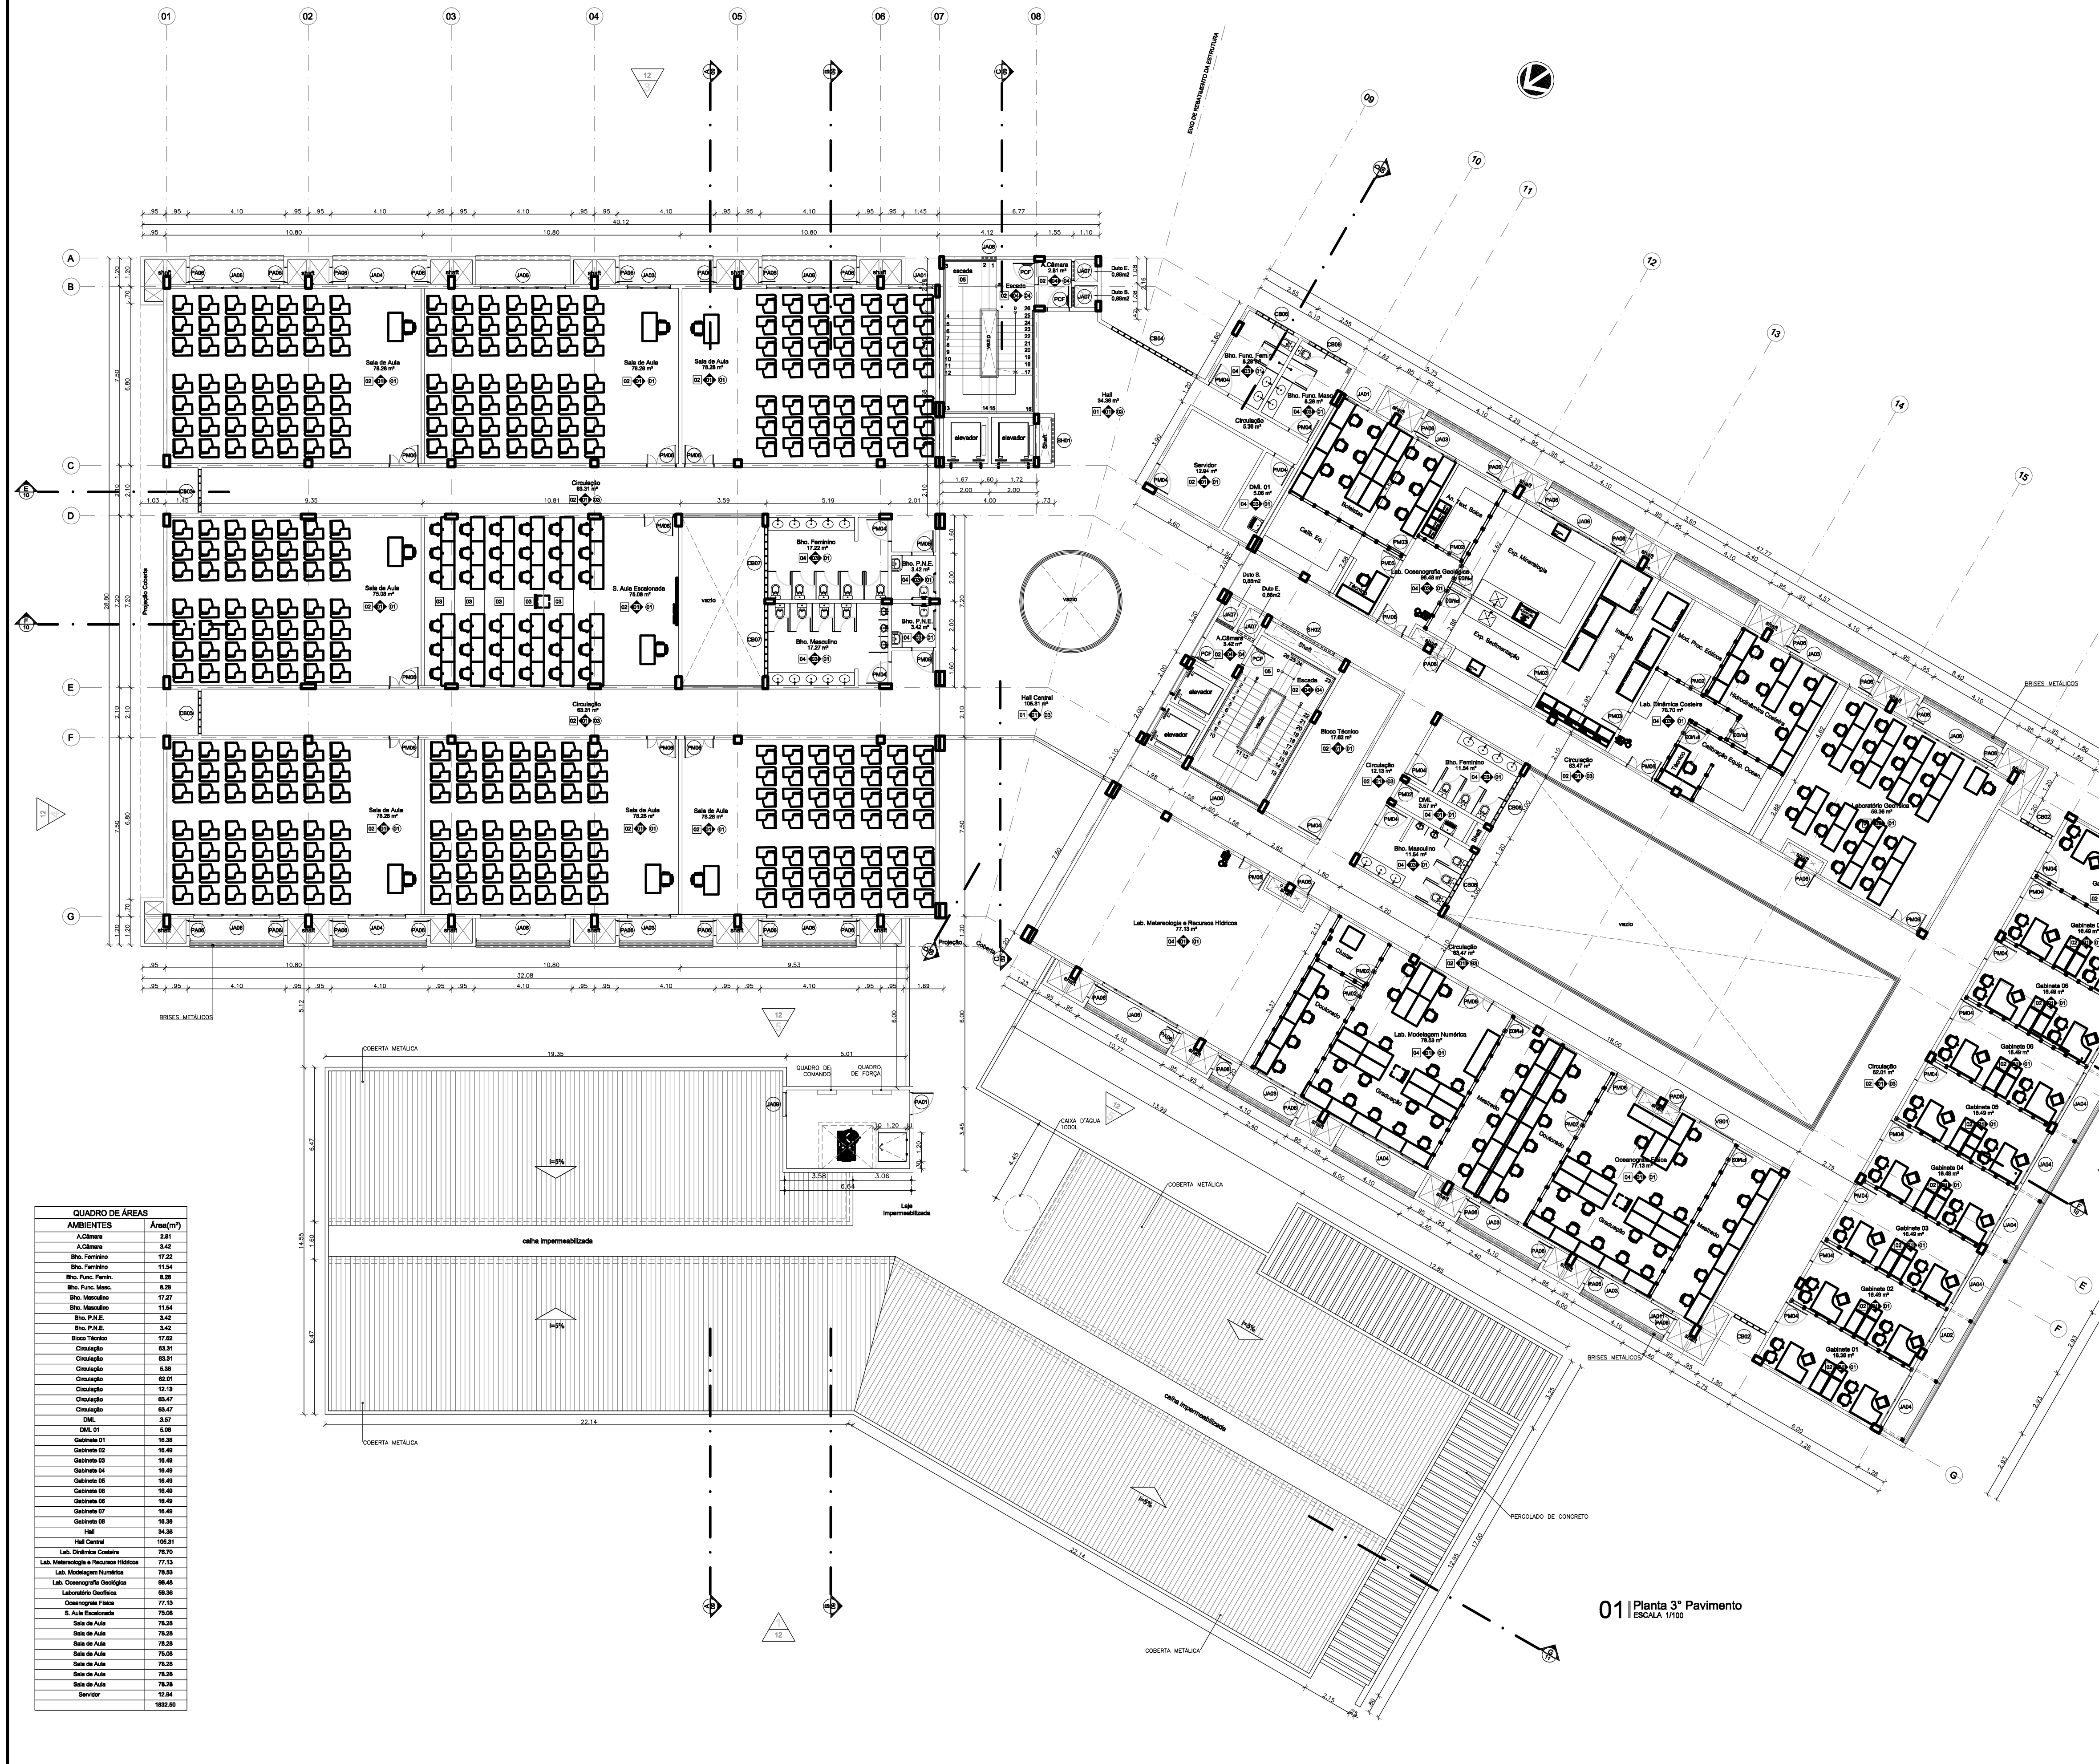

01 | Planta 3º Pavimento
ESCALA 1/100

NOMENCLATURA	QUANT.	L_VÃO	H_VÃO	PEITORIL	L_ESQ	H_ESQ	FOLHAS	MOVIMENTO	DESCRIÇÃO
CB01	2	1.850	2.500	0.450	1.800	2.400	-	FIXO	Cobogó anti-chuva
CB02	8	1.550	2.850	0.050	1.500	2.800	-	FIXO	Cobogó anti-chuva
CB03	10	1.850	2.850	0.050	1.800	2.800	-	FIXO	Cobogó anti-chuva
CB04	4	3.950	2.850	0.050	3,900	2.800	-	FIXO	Cobogó anti-chuva
CB05	4	2.250	0.850	2.050	2.200	0.800	-	FIXO	Cobogó Cerâmico
CB06	15	1.850	0.850	1.800	1.800	0.800	-	FIXO	Cobogó anti-chuva
CB07	10	3.050	0.850	1.800	3.000	0.800	-	FIXO	Cobogó anti-chuva
CB08	10	2.450	0.850	1.800	2.400	0.800	-	FIXO	Cobogó anti-chuva
CB09	2	0.950	0.850	1.800	0.900	0.800	-	FIXO	Cobogó anti-chuva
JA01	15	1.050	1.050	1.800	1.000	1.000	01	MAXIMAR	Alumínio Anodizado Natural e Vidro Incolor
JA02	17	1.250	1.050	1.800	1.200	1.000	03	MAXIMAR	Alumínio Anodizado Natural e Vidro Incolor
JA03	71	1.850	1.050	1.800	1.800	1.000	04	MAXIMAR	Alumínio Anodizado Natural e Vidro Incolor
JA04	74	2.450	1.050	1.800	2.400	1.000	04	MAXIMAR	Alumínio Anodizado Natural e Vidro Incolor
JA05	6	3.050	1.050	1.800	3.000	1.000	05	MAXIMAR	Alumínio Anodizado Natural e Vidro Incolor
JA06	42	3.650	1.050	1.800	3.600	1.000	06	MAXIMAR	Alumínio Anodizado Natural e Vidro Incolor
JA07	24	0.850	1.250	VAR.	0.800	1.200	01	FIXA	Veneziana fixa em aço
JA08	10	0.650	0.850	VAR.	0.600	0.800	01	FIXA	Alumínio Anodizado Natural e Vidro Incolor
JA09	3	1.050	1.050	1.530	1.000	1.000	01	FIXA	Veneziana de Alumínio Anodizado Natural
PA01	7	0.950	2.150	-	0.900	2.100	01	GIRO	Veneziana Ventilada de alumínio anodizado
PA02	3	1.450	2.150	-	1.400	2.100	02	GIRO	Veneziana Ventilada de alumínio anodizado
PA03	1	3.050	2.150	-	3.000	2.100	01	CORRER	Portão de lambri em alumínio anodizado
PA04	1	1.450	0.850	-	1.400	0.800	02	GIRO	Grade em alumínio e barras #1/2"
PA05	1	2.450	1.050	-	2.400	1.000	01	CORRER	Porta de enrolar em chapa metálica
PA07	34	0.650	2.150	-	0,600	2.100	01	GIRO	Grade em alumínio e barras #1/2"
PCF	24	0.950	2.150	-	0.900	2.100	01	GIRO	Chapa de aço tipo corta-fogo P90
PM01	1	0.650	2.150	-	0.600	2.100	01	GIRO	Madeira maciça de reflorestamento com MDF e laminado melamínico
PM02	70	0.850	2.150	-	0.800	2.100	01	GIRO	Madeira maciça de reflorestamento com MDF e laminado melamínico
PM03	23	0.850	2.150	-	0.800	2.100	01	GIRO	Madeira maciça de reflorestamento com MDF e laminado melamínico com visor
PM04	107	0.950	2.150	-	0.900	2.100	01	GIRO	Madeira maciça de reflorestamento com MDF e laminado melamínico
PM05	12	0.950	2.150	-	0.900	2.100	01	GIRO	Madeira maciça de reflorestamento com MDF e laminado melamínico com barras
PM06	82	1.250	2.150	-	1.200	2.100	02	GIRO	Madeira maciça de reflorestamento com MDF e laminado melamínico
PM07	2	1.450	2.150	-	1.400	2.100	02	GIRO	Acústica em madeira sólida, esp.: 60mm, com MDF e laminado c/ visor
PM08	3	1.450	2.150	-	1.400	2.100	02	GIRO	Madeira maciça de reflorestamento com MDF e laminado melamínico
PM09	2	1.450	2.150	-	1.400	2.100	02	GIRO	Acústica em madeira sólida, esp.: 60mm, com MDF e laminado
PV01	1	5.758	3.050	-	5.708	3.000	02	GIRO-FIXO	Vidro temperado incolor e Ferragens em aço inox
PV02	1	5.250	3.050	-	5.200	3.000	02	GIRO-FIXO	Vidro temperado incolor e Ferragens em aço inox
PV03	2	1.850	2.150	-	1.800	2.100	01	GIRO	Vidro temperado incolor e Ferragens em aço inox
PV04	8	2.550	2.150	-	2.500	2.100	01	GIRO-FIXO	Vidro temperado incolor e Ferragens em aço inox
PV05	2	0.835	3.000	-	0.785	2.950	02	FIXO	Vidro temperado incolor e Ferragens em aço inox
PV06	1	5.915	3.000	-	5.865	2.950	03	FIXO	Vidro temperado incolor e Ferragens em aço inox
PV07	1	5.115	3.000	-	5.065	2.950	03	FIXO	Vidro temperado incolor e Ferragens em aço inox
PV08	1	3.656	3.000	-	3.606	2.950	02	FIXO	Vidro temperado incolor e Ferragens em aço inox
PV09	1	2.976	3.000	-	2.926	2.950	02	FIXO	Vidro temperado incolor e Ferragens em aço inox
PV10	1	4.350	3.000	-	4.300	2.950	02	FIXO	Vidro temperado incolor e Ferragens em aço inox
PV11	1	1.499	3.000	-	1.449	2.950	01	FIXO	Vidro temperado incolor e Ferragens em aço inox
PV12	1	2.700	2.150	-	2.650	2.100	04	GIRO-FIXO	Vidro temperado incolor e Ferragens em aço inox
PV13	1	3.307	2.150	-	3.257	2.100	04	GIRO-FIXO	Vidro temperado incolor e Ferragens em aço inox
PV14	1	9.350	2.150	-	9.300	2.100	07	FIXO	Vidro temperado incolor e Ferragens em aço inox
PV15	1	7.948	2.150	-	7.898	2.100	05	FIXO	Vidro temperado incolor e Ferragens em aço inox
PV16	1	2.785	2.150	-	2.735	2.100	02	GIRO-FIXO	Vidro temperado incolor e Ferragens em aço inox
SH01	5	1.850	1.450	-	1.800	1.400	02	CORRER	Janela em MDF com laminado melamínico na cor branca
SH02	5	2.550	1.450	-	2.500	1.400	02	CORRER	Janela em MDF com laminado melamínico na cor branca
VS01	20	1.650	0.950	1.200	1.600	0.900	01	FIXO	Alumínio anodizado natural e Vidro incolor
VS02	4	2.650	0.950	1.200	2.600	0.900	01	FIXO	Alumínio anodizado natural e Vidro incolor
VS03	1	2.450	0.950	1.200	2.400	0.900	01	FIXO	Alumínio anodizado natural e Vidro incolor

LEGENDA REVESTIMENTOS

PISO

1. PORCELANATO NATURAL, RETIFICADO, 80X80cm, PORTINARI, COLEÇÃO PRESTIGE, LINHA BOTTICINO OU EQUIVALENTE TÉCNICO.
2. PISO INDUSTRIAL 15mm AGREGADO MINERAL E ENDURECEDOR DE SUPERFÍCIE, ACABAMENTO POLIDO E JUNTAS PLÁSTICAS 3x20mm A CADA 1,20m.
3. CARPETE CONSTRUÇÃO TUFTING, TEXTURA BOUCLE SCROLL, FIO 100% SDN, ESPESSURA 6,5mm, PARA ALTO TRÁFEGO EM MANTA PESO>600g/m2, BEAULIEU LINHA ÓPERA ROUGE 503 OU EQUIVALENTE TÉCNICO .
4. CERÂMICA ESMALTADA PEI4, 45X45cm, PEI 4, BIIa, RUPTURA >=600N, COEF. ATRITO >0.4, R.Q. GA/GLA, CLASSE 5, CECRISA LINHA ATLANTA WH OU EQUIVALENTE TÉCNICO.
5. PISO DE CONCRETO.
6. PISO INTERTRAVADO, TIPO TIJOLINHO, DIM.:(10x20)cm, VIBRO-PRENSADO, PARA MÉDIO TRÁFEGO, 20MPa, esp. = 6cm, COR: CINZA.
7. PISO INTERTRAVADO, TIPO TIJOLINHO, DIM.:(10x20)cm, VIBRO-PRENSADO, PARA TRÁFEGO PESADO, 20MPa, esp. = 8cm, COR: CINZA.
8. PISO INTERTRAVADO, TIPO TIJOLINHO, DIM.:(10x20)cm, VIBRO-PRENSADO, PARA TRÁFEGO PESADO, 20MPa, esp. = 6cm, COR: VERMELHO.

PAREDE

1. PINTURA ACRÍLICA PREMIUM SUPERLAVÁVEL, ACABAMENTO FOSCO PERFEITO, COR: BRANCA, LINHA METALATEX FOSCO PERFEITO, FAB.: SHERWIN WILLIAMS, OU EQUIVALENTE TÉCNICO.
2. REVESTIMENTO EM PAINEL ACÚSTICO RACHURADO αW MIN= 0,80 TIPO "NEXACUSTIC 8" - MACHIATTO" DA OWA + LÃ DE PET DE 50mm 25kg/m³, OU EQUIVALENTE TÉCNICO.
3. CERÂMICA ESMALTADA, PEI4, DIM.:(45X45)cm, BIIa, RUPTURA >=600N, COEF. ATRITO >0.4, R.Q. GA/GLA, CLASSE 5, LINHA ATLANTA WH , FAB.: CECRISA, OU EQUIVALENTE TÉCNICO, ATÉ 1,80m + PINTURA ACRÍLICA PREMIUM SUPERLAVÁVEL, ACABAMENTO FOSCO PERFEITO, COR: BRANCA, LINHA METALATEX, FAB.: SHERWIN WILLIAMS, OU EQUIVALENTE TÉCNICO.
4. TEXTURA ACRÍLICA APLICADA COM ROLO DE TEXTURAR, COR: BRANCO, FAB.: SHERWIN WILLIAMS, OU EQUIVALENTE TÉCNICO.

TETO

1. FORRO DE FIBRA MINERAL REMOVÍVEL 16mm, BORDA TEGULAR, NRC>0.55 , CAC > 32dB, 625x625mm, PINTURA VINILICA DE FABRICA NA COR BRANCA, COM PERFIL T EM AÇO GALVANIZADO COM PINTURA EM POLIESTER NA COR BRANCA ARMSTRONG FINE FISSURED OU EQUIVALENTE TÉCNICO.
2. FORRO ACÚSTICO EM GESSO ACARTONADO PERFURADO 12,5mm COM MANTA DE LÃ-DE-POLIESTER TRISOFT 50mm a 25kg/m3, NRC>0,70, 1200 x 2000mm KNAUF CLEANEO B4 / CLENEO QUADRADO OU EQUIVALENTE TÉCNICO COM BANDEJA EM GESSO ACARTONADO ESTRUTURADO 12,5mm PINTURA LATEX NA COR BRANCO.
3. FORRO GESSO ACARTONADO ESTRUTURADO (FGE) MONOLÍTICO 12,5mm 1200mm COM ESTRUTURA DE AÇO GALVANIZADO COM PINTURA LATEX BRANCA KNAUF D112 UNIDIRECIONAL FGE F47 OU EQUIVALENTE TÉCNICO.
4. LAJE EM CONCRETO COM ACABAMENTO EM TEXTURA ACRÍLICA NA COR BRANCA SUVINIL OU EQUIVALENTE TÉCNICO.

QUADRO DE ÁREAS

AMBIENTES	Área(m²)
A.Câmara	2.81
A.Câmara	3.42
Bho. Feminino	17.22
Bho. Feminino	11.54
Bho. Func. Femin.	8.28
Bho. Func. Masc.	8.28
Bho. Masculino	17.27
Bho. Masculino	11.54
Bho. P.N.E.	3.42
Bho. P.N.E.	3.42
Bloco Técnico	17.62
Circulação	63.31
Circulação	63.31
Circulação	5.36
Circulação	62.01
Circulação	12.13
Circulação	63.47
Circulação	63.47
DML	3.57
DML 01	5.06
Gabinete 01	16.38
Gabinete 02	16.49
Gabinete 03	16.49
Gabinete 04	16.49
Gabinete 05	16.49
Gabinete 06	16.49
Gabinete 07	16.49
Gabinete 08	16.38
Hall	34.38
Hall Central	105.31
Lab. Dinâmica Costeira	76.70
Lab. Metereologia e Recursos Hídricos	77.13
Lab. Modelagem Numérica	78.53
Lab. Oceanografia Geológica	96.46
Laboratório Geofísica	59.36
Oceanografia Física	77.13
S. Aula Escalonada	75.08
Sala de Aula	78.28
Sala de Aula	78.28
Sala de Aula	75.08
Sala de Aula	78.28
Sala de Aula	78.28
Sala de Aula	78.28
Servidor	12.84
	1832.50

UNIVERSIDADE FEDERAL DO CEARÁ
SUPERINTENDÊNCIA DE INFRAESTRUTURA
Av. Mister Hull s/n Bloco 301 Campus do Pici Tel: 3366.9550/3366.9551 Fax:3366.9547
COORDENADORIA DE PROJETOS E OBRAS | DIVISÃO DE ESTUDOS E PROJETOS

edifício: INSTITUTO DE CIÊNCIAS DO MAR
número: | unidade: PR-PG

Arquitetura e Coordenação
ARCHITECTUS
ELTON TIMBÓ
MARIANA FURLANI
RICARDO SABOIA

PROJETO EXECUTIVO DE ARQUITETURA

DESENHO DA PRANCHA:
01 3º Pavimento
02
03

PRANCHA: 005/090
ETAPA: PE

Responsável Técnico: Antonio Elton Timbó Farias – RNP A31646-6
Co-Responsável: Paulo Wagner Brito de Basilio – RNP A31755-1 / Waldete Quintela Teles Filho – RNP A33331-0

DESENHO: Wagner / Mac | ARC-21 | SETEMBRO / 2015 | REVISÃO: 01