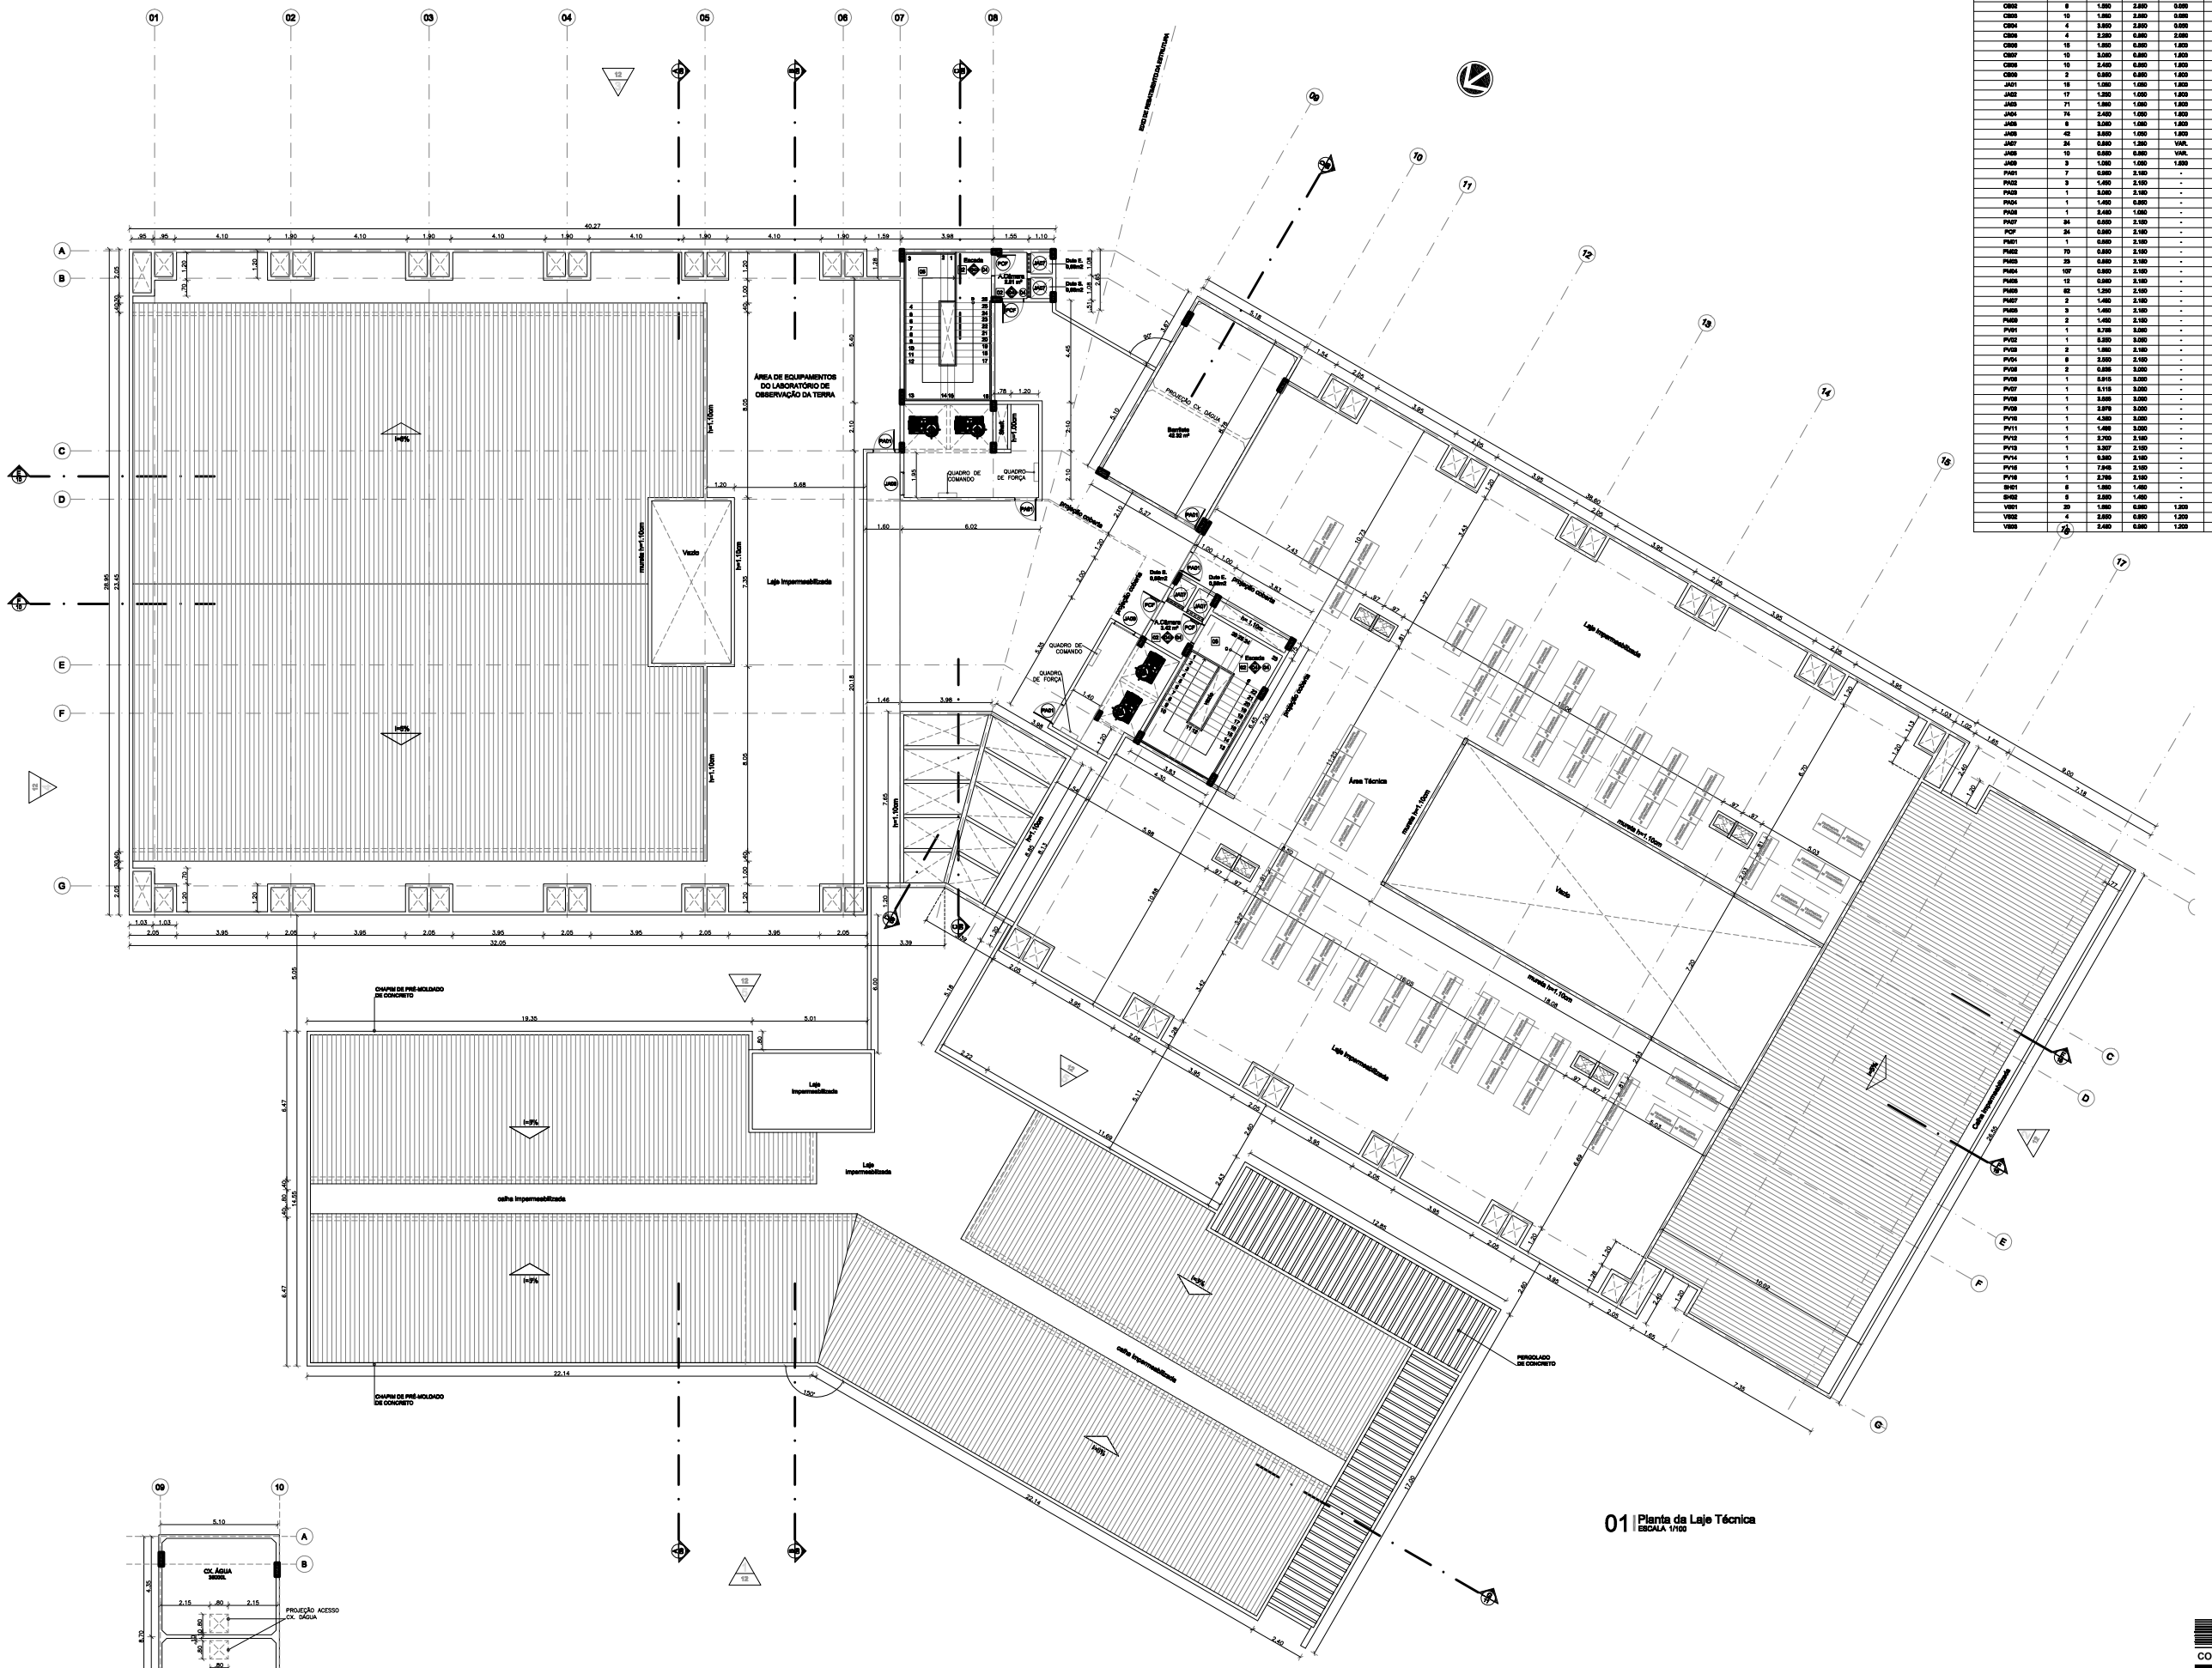

01 Planta da Laje Técnica
ESCALA 1/100

02 Planta Nível Cx. dágua
ESCALA 1/100

NOMENCLATURA	QUANT.	L_VAO	H_VAO	PEITORIL	L_SOM	H_SOM	FOLHAS	MOVIMENTO	DESCRIÇÃO
CB01	2	1.850	2.850	0.450	1.850	2.400	-	FIXO	Cobogó anti-chuva
CB02	6	1.850	2.850	0.550	1.850	2.850	-	FIXO	Cobogó anti-chuva
CB03	10	1.850	2.850	0.550	1.850	2.850	-	FIXO	Cobogó anti-chuva
CB04	4	3.850	2.850	0.550	3.850	2.850	-	FIXO	Cobogó anti-chuva
CB06	4	2.350	0.850	2.650	2.300	0.850	-	FIXO	Cobogó Cerâmico
CB05	10	1.850	0.850	1.850	1.850	0.850	-	FIXO	Cobogó anti-chuva
CB07	10	3.050	0.850	1.850	3.050	0.850	-	FIXO	Cobogó anti-chuva
CB08	10	2.450	0.850	1.850	2.450	0.850	-	FIXO	Cobogó anti-chuva
CB09	2	0.850	0.850	1.850	0.850	0.850	-	FIXO	Cobogó anti-chuva
JA01	18	1.050	1.050	1.850	1.050	1.050	01	MAXIMAR	Alumínio Anodizado Natural e Vidro Incolor
JA02	17	1.350	1.050	1.850	1.350	1.050	03	MAXIMAR	Alumínio Anodizado Natural e Vidro Incolor
JA03	71	1.850	1.050	1.850	1.850	1.050	04	MAXIMAR	Alumínio Anodizado Natural e Vidro Incolor
JA04	74	2.450	1.050	1.850	2.450	1.050	04	MAXIMAR	Alumínio Anodizado Natural e Vidro Incolor
JA05	8	3.050	1.050	1.850	3.050	1.050	05	MAXIMAR	Alumínio Anodizado Natural e Vidro Incolor
JA06	42	3.850	1.050	1.850	3.850	1.050	05	MAXIMAR	Alumínio Anodizado Natural e Vidro Incolor
JA07	24	0.850	1.250	VAR.	0.850	1.250	01	FIXA	Veneziana fixa em aço
JA09	10	0.850	0.850	VAR.	0.850	0.850	01	FIXA	Alumínio Anodizado Natural e Vidro Incolor
JA08	3	1.050	1.050	1.850	1.050	1.050	01	FIXA	Veneziana de Alumínio Anodizado Natural
PA01	7	0.850	2.100	-	0.850	2.100	01	GIRO	Veneziana Ventilada de alumínio anodizado
PA02	3	1.450	2.100	-	1.450	2.100	02	GIRO	Veneziana Ventilada de alumínio anodizado
PA03	1	3.050	2.100	-	3.050	2.100	01	CORRER	Porta de tanque em alumínio anodizado
PA04	1	1.450	0.850	-	1.450	0.850	02	GIRO	Grade em alumínio e barra 6"x3/"
PA05	1	2.450	1.050	-	2.450	1.050	01	CORRER	Porta de arrastar em chapa metálica
PA07	24	0.850	2.100	-	0.850	2.100	01	GIRO	Grade em alumínio e barra 6"x3/"
PC07	24	0.850	2.100	-	0.850	2.100	01	GIRO	Chapa de aço tipo corta-fogo P90
PM01	1	0.850	2.100	-	0.850	2.100	01	GIRO	Madeira maciça de reflorestamento com MDF e laminado melamínico
PM02	79	0.850	2.100	-	0.850	2.100	01	GIRO	Madeira maciça de reflorestamento com MDF e laminado melamínico
PM03	23	0.850	2.100	-	0.850	2.100	01	GIRO	Madeira maciça de reflorestamento com MDF e laminado melamínico com visor
PM04	107	0.850	2.100	-	0.850	2.100	01	GIRO	Madeira maciça de reflorestamento com MDF e laminado melamínico
PM05	13	0.850	2.100	-	0.850	2.100	01	GIRO	Madeira maciça de reflorestamento com MDF e laminado melamínico com barras
PM06	62	1.250	2.100	-	1.250	2.100	02	GIRO	Madeira maciça de reflorestamento com MDF e laminado melamínico
PM07	2	1.450	2.100	-	1.450	2.100	02	GIRO	Acústico em madeira sólida, esp.: 40mm, com MDF e laminado c/ visor
PM08	3	1.450	2.100	-	1.450	2.100	02	GIRO	Madeira maciça de reflorestamento com MDF e laminado melamínico
PM09	2	1.450	2.100	-	1.450	2.100	02	GIRO	Acústico em madeira sólida, esp.: 40mm, com MDF e laminado
PV01	1	5.700	3.000	-	5.700	3.000	02	GIRO-FIXO	Vidro temperado incolor e Pivengem em aço inox
PV02	1	5.200	3.000	-	5.200	3.000	02	GIRO-FIXO	Vidro temperado incolor e Pivengem em aço inox
PV03	2	1.850	2.100	-	1.850	2.100	01	GIRO	Vidro temperado incolor e Pivengem em aço inox
PV04	8	2.500	2.100	-	2.500	2.100	01	GIRO-FIXO	Vidro temperado incolor e Pivengem em aço inox
PV05	2	0.850	3.000	-	0.799	2.850	01	FIXO	Vidro temperado incolor e Pivengem em aço inox
PV06	1	5.915	3.000	-	5.865	2.850	03	FIXO	Vidro temperado incolor e Pivengem em aço inox
PV07	1	5.115	3.000	-	5.065	2.850	03	FIXO	Vidro temperado incolor e Pivengem em aço inox
PV09	1	3.650	3.000	-	3.600	2.850	02	FIXO	Vidro temperado incolor e Pivengem em aço inox
PV08	1	2.979	3.000	-	2.929	2.850	02	FIXO	Vidro temperado incolor e Pivengem em aço inox
PV10	1	4.350	3.000	-	4.300	2.850	02	FIXO	Vidro temperado incolor e Pivengem em aço inox
PV11	1	1.499	3.000	-	1.449	2.850	01	FIXO	Vidro temperado incolor e Pivengem em aço inox
PV12	1	3.700	2.100	-	2.850	2.100	04	GIRO-FIXO	Vidro temperado incolor e Pivengem em aço inox
PV13	1	3.307	2.100	-	3.257	2.100	04	GIRO-FIXO	Vidro temperado incolor e Pivengem em aço inox
PV14	1	5.350	2.100	-	5.300	2.100	07	FIXO	Vidro temperado incolor e Pivengem em aço inox
PV16	1	7.945	2.100	-	7.895	2.100	05	FIXO	Vidro temperado incolor e Pivengem em aço inox
PV18	1	2.799	2.100	-	2.739	2.100	01	GIRO-FIXO	Vidro temperado incolor e Pivengem em aço inox
SH01	6	1.850	1.450	-	1.800	1.450	02	CORRER	Janela em MDF com laminado melamínico na cor branca
SH02	5	2.650	1.450	-	2.600	1.450	02	CORRER	Janela em MDF com laminado melamínico na cor branca
VB01	39	1.850	0.850	1.200	1.800	0.800	01	FIXO	Alumínio anodizado natural e Vidro Incolor
VB02	4	2.650	0.850	1.200	2.600	0.800	01	FIXO	Alumínio anodizado natural e Vidro Incolor
VB03	8	2.450	0.850	1.200	2.400	0.800	01	FIXO	Alumínio anodizado natural e Vidro Incolor

LEGENDA REVESTIMENTOS

PISO

1. FORQUILHANTO NATURAL, RETIFICADO, 60x60cm, PORTINARI, COLEÇÃO PRESTIGE, LINHA SOTTICINO OU EQUIVALENTE TÉCNICO.
2. PISO INDUSTRIAL 10mm AGREGADO MINERAL E ENDURECEDOR DE SUPERFÍCIE, ACABAMENTO POLIDO E JUNTAS PLÁSTICAS 5x20mm A CADA 1,25m.
3. CARPETE CONFECÇÃO TUFTING, TEXTURA, MODULE SCROLL, FIO 100% SOH, ESPESSURA 2,0mm, PANA ALTO TRÁFEGO EM MANTA PBO-MODULE, BEAULIEU LINHA OPERA HOUSE 520 OU EQUIVALENTE TÉCNICO.
4. CERÂMICA ESMALTADA PEI4, 45X45cm, PEI 5, 8Mz, RUPTURA >=500N, COEF. ATRITO >0,4, R.Q. BAIXA, CLASSE A, CECRISA LINHA ATLANTA MH OU EQUIVALENTE TÉCNICO.
5. PISO DE CONCRETO.
6. PISO INTERTRAVADO, TIPO TIJOLINHO, DIM.(10x20)cm, VIBRO-PRENSADO, PARA MÉDIO TRÁFEGO, 35MPa, esp. = 8cm, COR: CINZA.
7. PISO INTERTRAVADO, TIPO TIJOLINHO, DIM.(10x20)cm, VIBRO-PRENSADO, PARA TRÁFEGO PESADO, 35MPa, esp. = 8cm, COR: CINZA.
8. PISO INTERTRAVADO, TIPO TIJOLINHO, DIM.(10x20)cm, VIBRO-PRENSADO, PARA TRÁFEGO PESADO, 35MPa, esp. = 8cm, COR: VERMELHO.

PAREDE

1. PINTURA ACRÍLICA PREMIUM SUPERLAVÁVEL, ACABAMENTO FOSCO PERFEITO, COR: BRANCA, LINHA METALATEX FOSCO PERFEITO, FAB.: SHERWIN WILLIAMS, OU EQUIVALENTE TÉCNICO.
2. REVESTIMENTO EM PAINEL ACÚSTICO RACHURADO 625 Mm= 4,68 TIPO "ACOUSTIC 8" - MICHATTOT DA CIMA + LÃ DE PET DE 40mm 30kg/m³, OU EQUIVALENTE TÉCNICO.
3. CERÂMICA ESMALTADA, PEI4, DIM.(45X45)cm, 8Mz, RUPTURA >=500N, COEF. ATRITO >0,4, R.Q. BAIXA, CLASSE A, LINHA ATLANTA MH , FAB.: CECRISA, OU EQUIVALENTE TÉCNICO, ATÉ 1,60m + PINTURA ACRÍLICA PREMIUM SUPERLAVÁVEL, ACABAMENTO FOSCO PERFEITO, COR: BRANCA, LINHA METALATEX, FAB.: SHERWIN WILLIAMS, OU EQUIVALENTE TÉCNICO.
4. TEXTURA ACRÍLICA APLICADA COM ROLO DE TEXTURAS, COR: BRANCO, FAB.: SHERWIN WILLIAMS, OU EQUIVALENTE TÉCNICO.

TETO

1. FORRO DE FIBRA MINERAL REMOVÍVEL 16mm, BORDA TEGULAR, RHC>0,85 ; CAC > 35dB, 625x625mm, PINTURA VINÍLICA DE FÁBRICA NA COR BRANCA, COM PERFIL T 38 AÇO GALVANIZADO COM PINTURA EM POLIESTER NA COR BRANCA, ARMSTRONG PINE FISSURED OU EQUIVALENTE TÉCNICO.
2. FORRO ACÚSTICO EM GESSO ACARTONADO PERFURADO 12,5mm COM MANTA DE LÃ-DE-POLIESTER TERMOFT 40mm e 38kg/m3, RRC=0,75, 1200 x 2400mm SINAUP CLEANSO 8M / CLEANSO EQUIVALENTE OU EQUIVALENTE TÉCNICO COM BANDEJA EM GESSO ACARTONADO ESTRUTURADO 12,5mm PINTURA LÁTEX NA COR BRANCO.
3. FORRO GESSO ACARTONADO ESTRUTURADO (FRS) MODULÍTICO 12,5mm 1200mm COM ESTRUTURA DE AÇO GALVANIZADO COM PINTURA LÁTEX BRANCA KNAUF STIZ UNIDIRECIONAL P26 F47 OU EQUIVALENTE TÉCNICO.
4. LAJE EM CONCRETO COM ACABAMENTO EM TEXTURA ACRÍLICA NA COR BRANCA SUVINIL OU EQUIVALENTE TÉCNICO.

UNIVERSIDADE FEDERAL DO CEAR
SUPERINTENDÊNCIA DE INFRAESTRUTURA
Av. Mister Hull s/n Bloco 311 Campus do Pici Tel: 3366.9352/3366.9351 Fax:3366.9547

COORDENADORIA DE PROJETOS E OBRAS | DIVISÃO DE ESTUDOS E PROJETO

edifício: INSTITUTO DE CIÊNCIAS DO MAR | número: | unidade: PR-PQ | cart

Arquitetura e Coordenação
ARCHITECTUS
ELTON TIMBÓ FARIAS
MARIANA FURLANI GUIMARÃES
RICARDO SABOIA GAUDÊNCIO
© Direito de Autoria e Imagem
Proibida a reprodução sem autorização

PROJETO EXECUTIVO DE ARQUITETURA

DESENHO DA PRANCHA:		PRANCHA:
01	Planta da Laje Técnica	007
02		09
03		

ETAPA: PE

Responsável Técnico: Antonio Elton Timbó Farias — RNP A3164B—6
Co—Responsável:

DESENHO:	Escala: "Arquivo" Data: Nome do Arquivo:		REVISÃO:
Wagner / Mac	ARC-21	SETEMBRO / 2015	01