



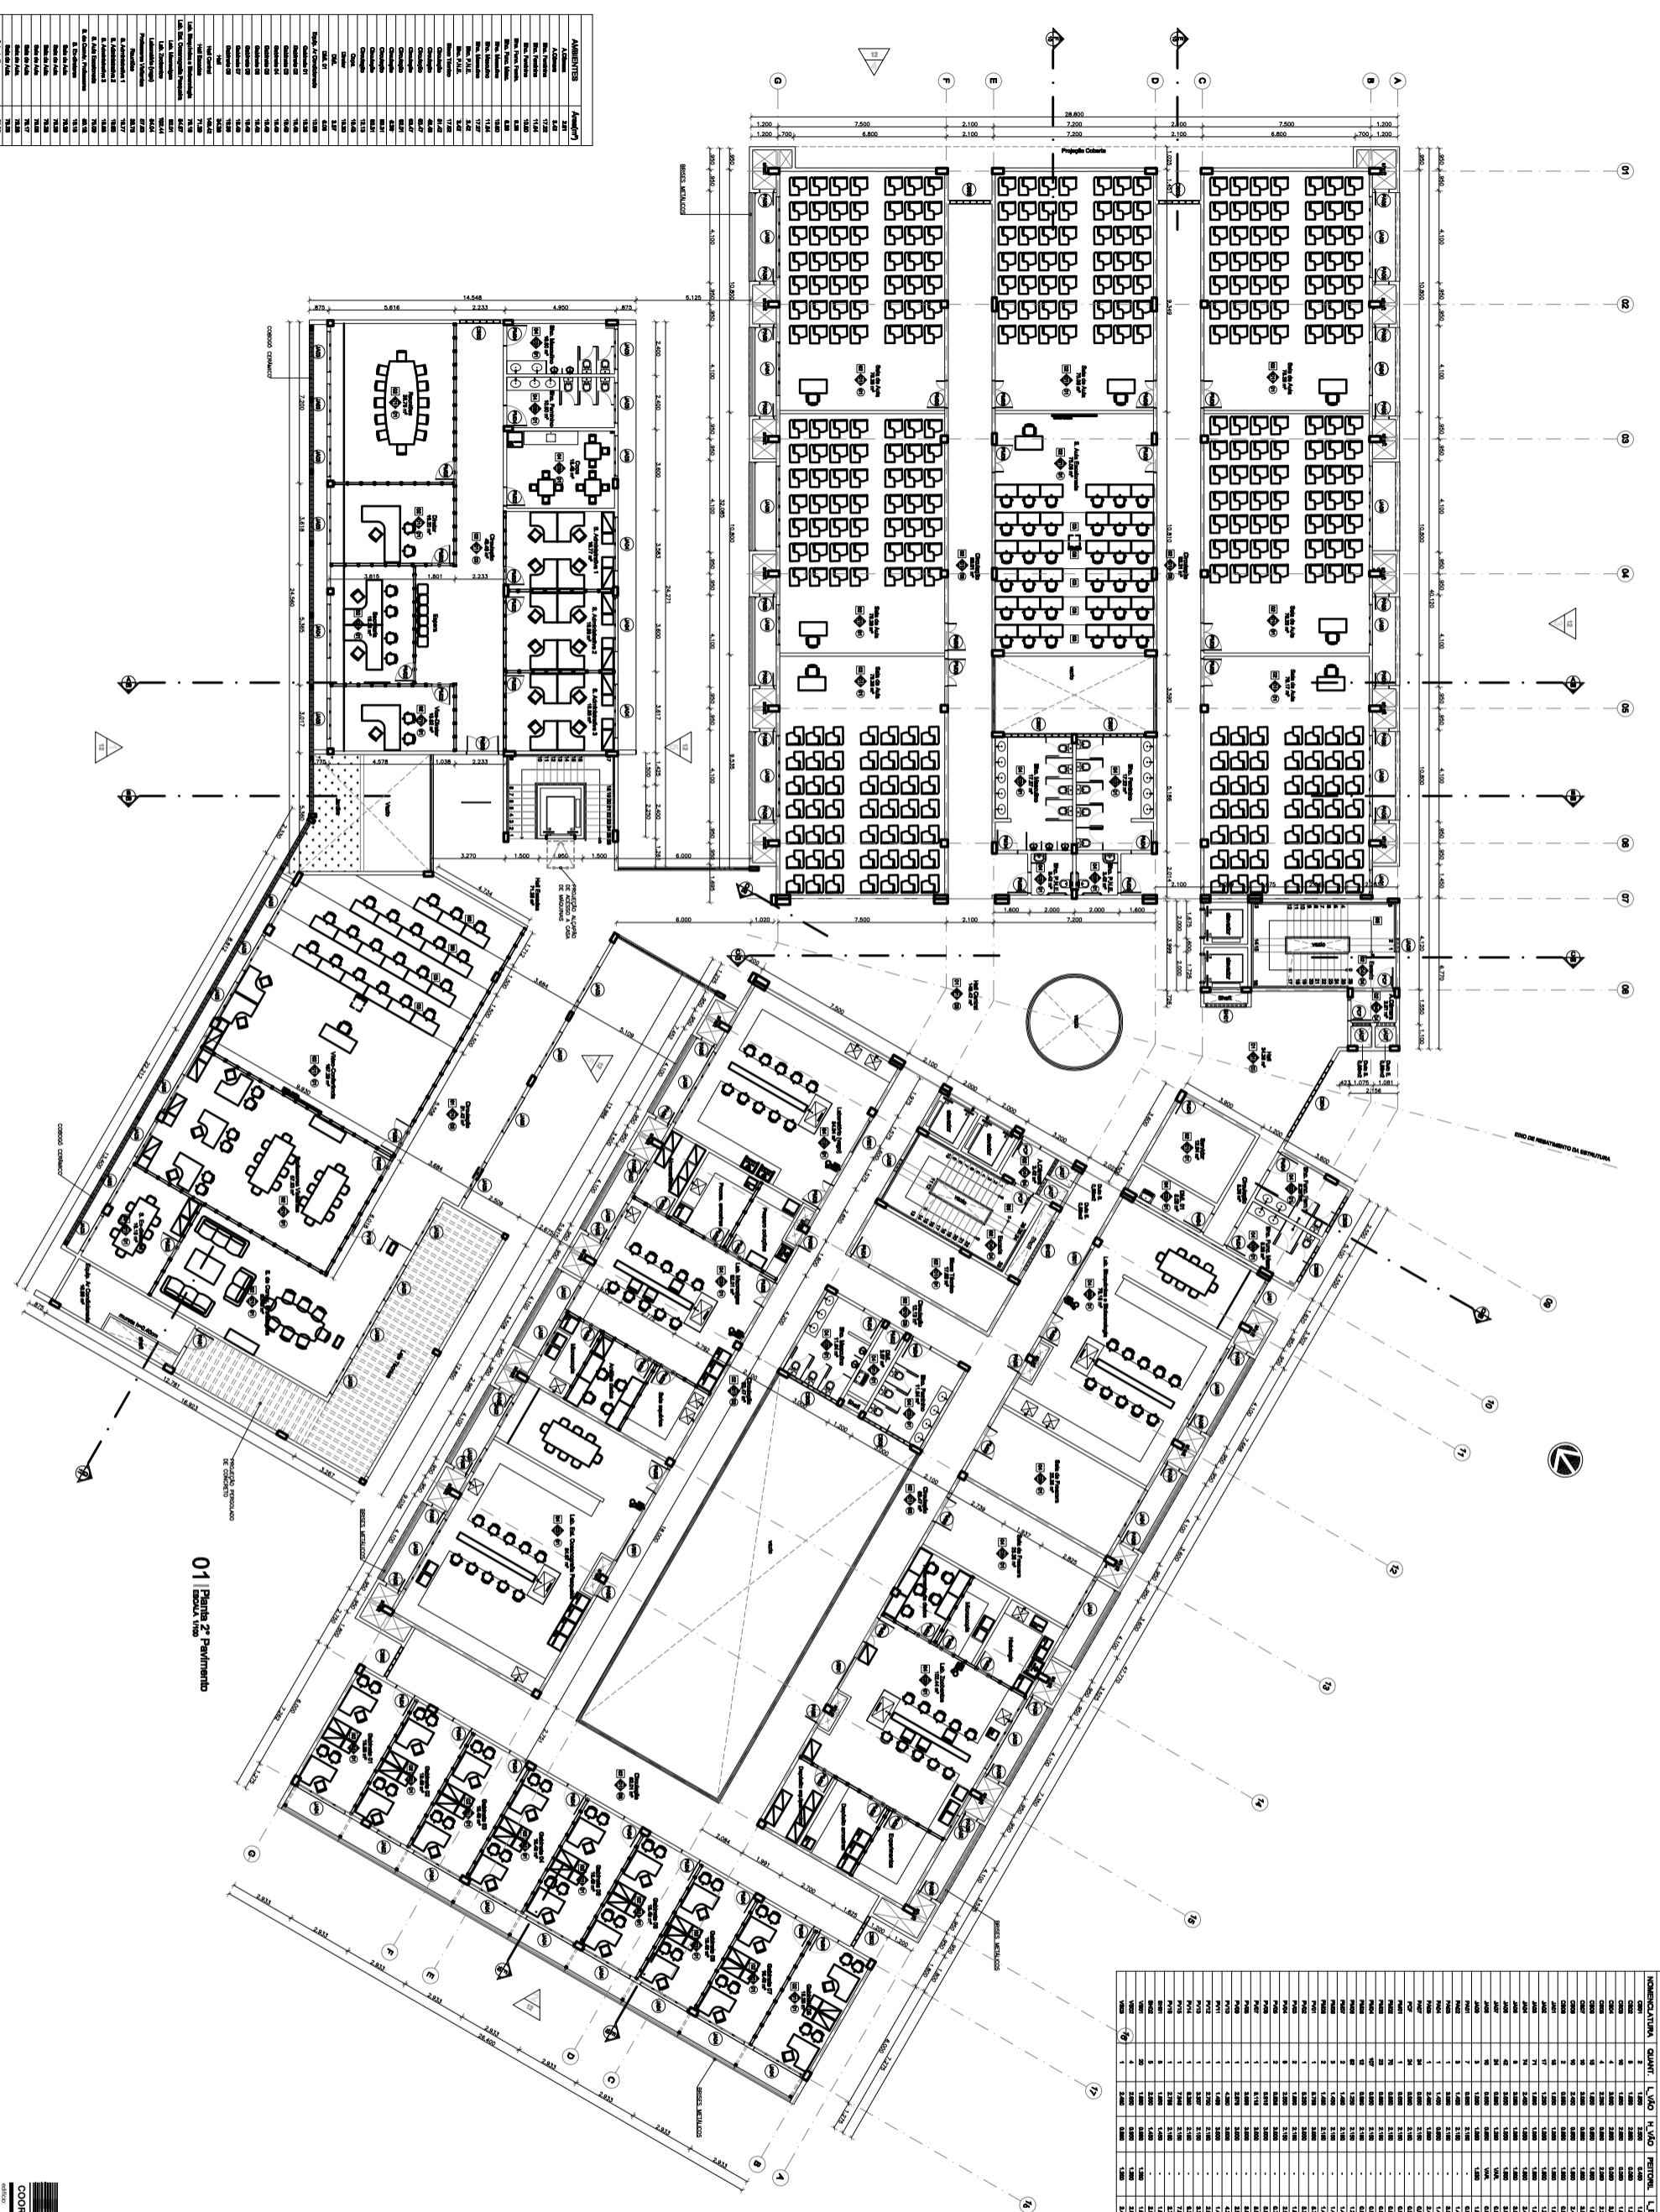

01 Planta 2º Pavimento

CPO COORDENADORA DE PROJETOS E OBRAS | DIVISAO DE ESTUDOS E PROJETOS
 INSTITUTO DE CIENCIAS DO MAR
 Arquitetura e Construção

PROJETO EXECUTIVO DE ARQUITETURA

